



# RESIDENZA “VISERBA MARE”

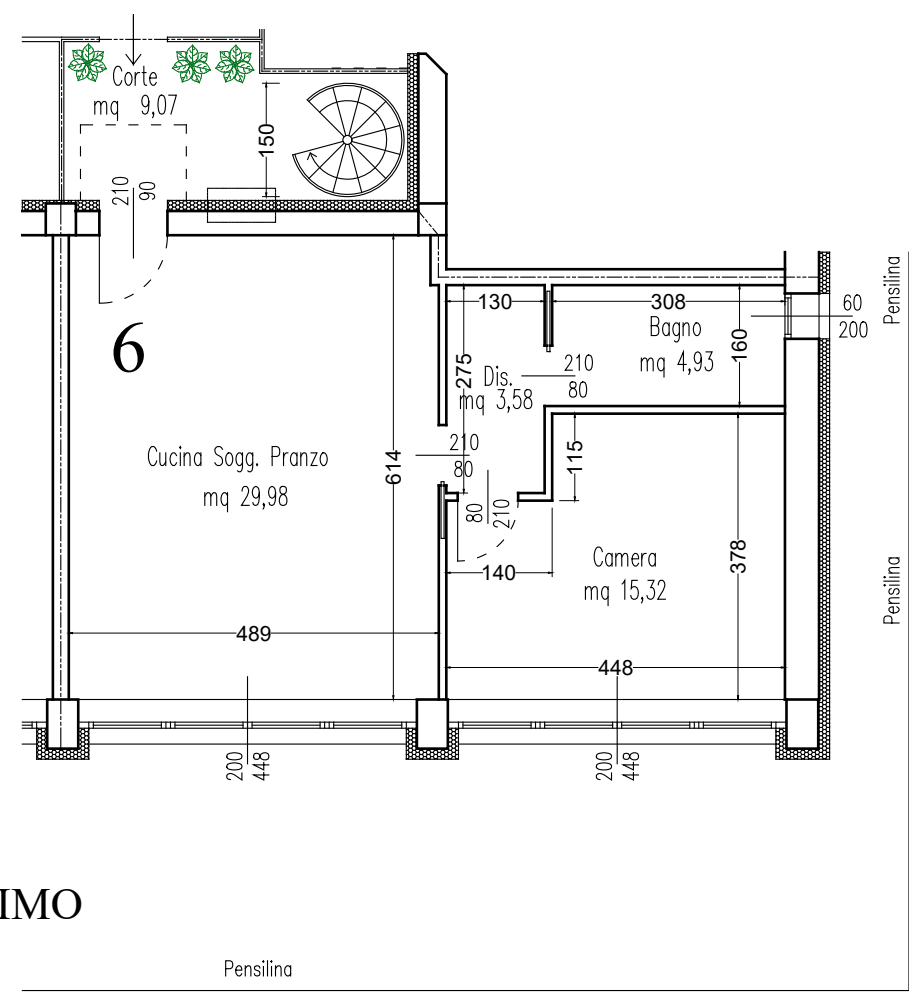

PIANO PRIMO

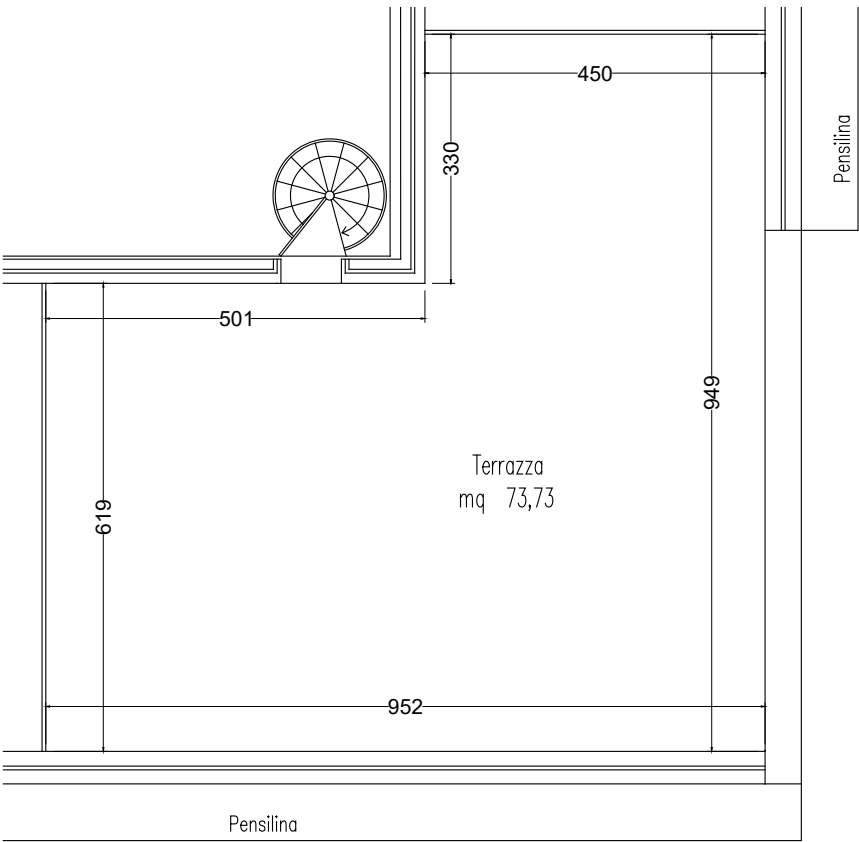

PIANO SECONDO

LE MISURE POSSONO LEGGERMENTE VARIARE A SECONDA  
DELLE NECESSITA' PROGETTUALI ED ESECUTIVE, COME  
PERALTRO GLI IMPIANTI TECNOLOGICI, IDRICO, ELETTRICO, DI  
CLIMATIZZAZIONE, DI SICUREZZA, LE COLONNE DI ESALAZIONE E  
DI SCARICO E LE CANNE FUMARIE. AD INSINDACABILE GIUDIZIO  
DELLA PARTE VENDITRICE E DELLA D.L.

| APPARTAMENTO 6 |       |      |       |
|----------------|-------|------|-------|
| LATO BELLARIA  |       |      |       |
| APPARTAMENTO   | 64,38 | 100% | 64,38 |
| TERRAZZO       | 74,50 | 35%  | 26,07 |
| CORTE          | 9,09  | 15%  | 1,36  |
|                |       |      |       |
| TOTALE         |       |      | 91,81 |

29 Gennaio 2025

DISEGNO IN SCALA 1/100