
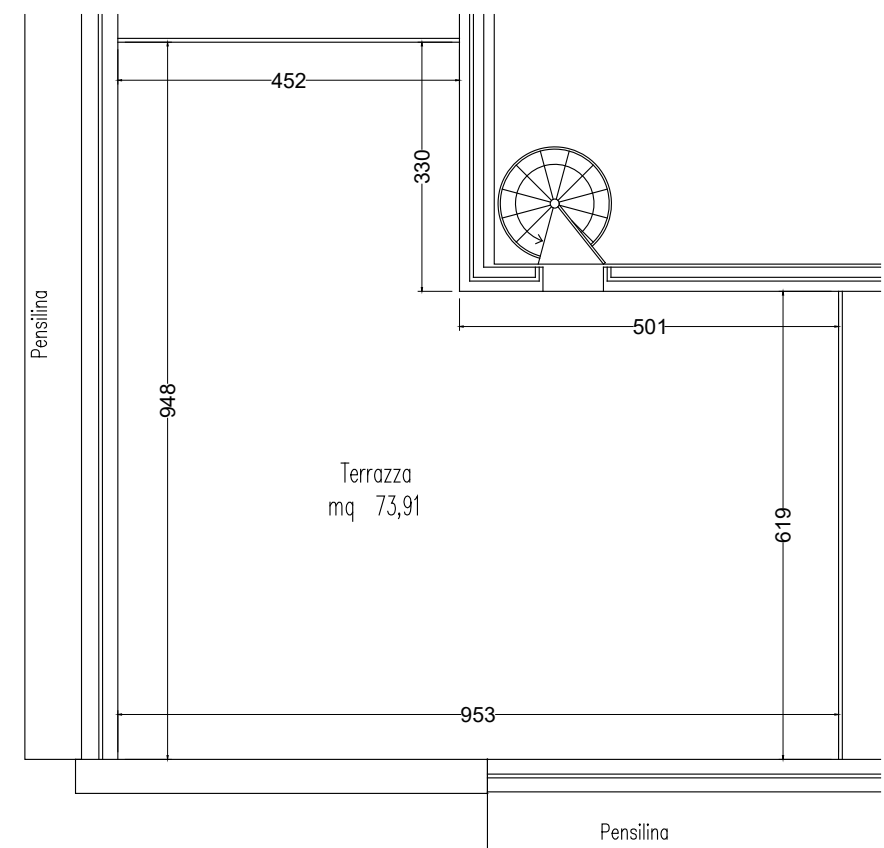


RESIDENZA “VISERBA MARE”

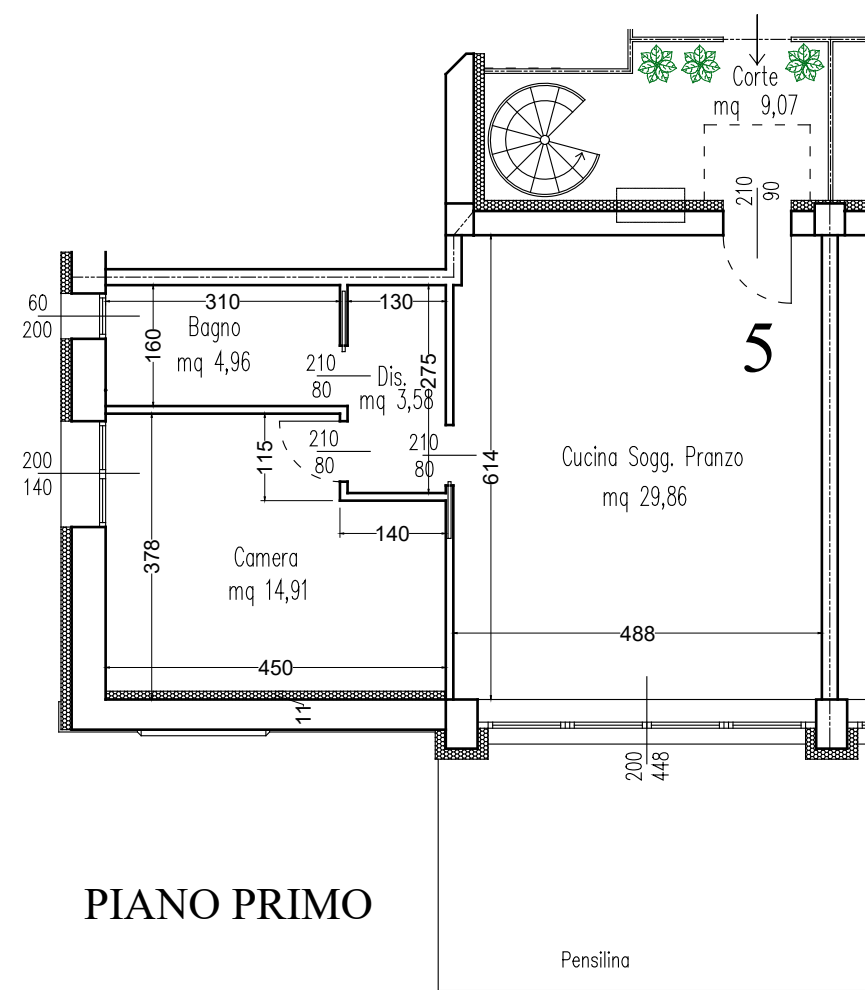

LE MISURE POSSONO LEGGERMENTE VARIARE A SECONDA DELLE NECESSITA' PROGETTUALI ED ESECUTIVE, COME PERALTRO GLI IMPIANTI TECNOLOGICI, IDRICO, ELETTRICO, DI CLIMATIZZAZIONE, DI SICUREZZA, LE COLONNE DI ESALAZIONE E DI SCARICO E LE CANNE FUMARIE. AD INSINDACABILE GIUDIZIO DELLA PARTE VENDITRICE E DELLA D.L.

APPARTAMENTO 5			
LATO RICCIONE			
APPARTAMENTO	64,36	100%	64,36
TERRAZZO	74,50	35%	26,07
CORTE	9,05	15%	1,35
TOTALE			91,78

29 Gennaio 2025
DISEGNO IN SCALA 1/100