


RESIDENZA “VISERBA MARE”

Via Bezzecca

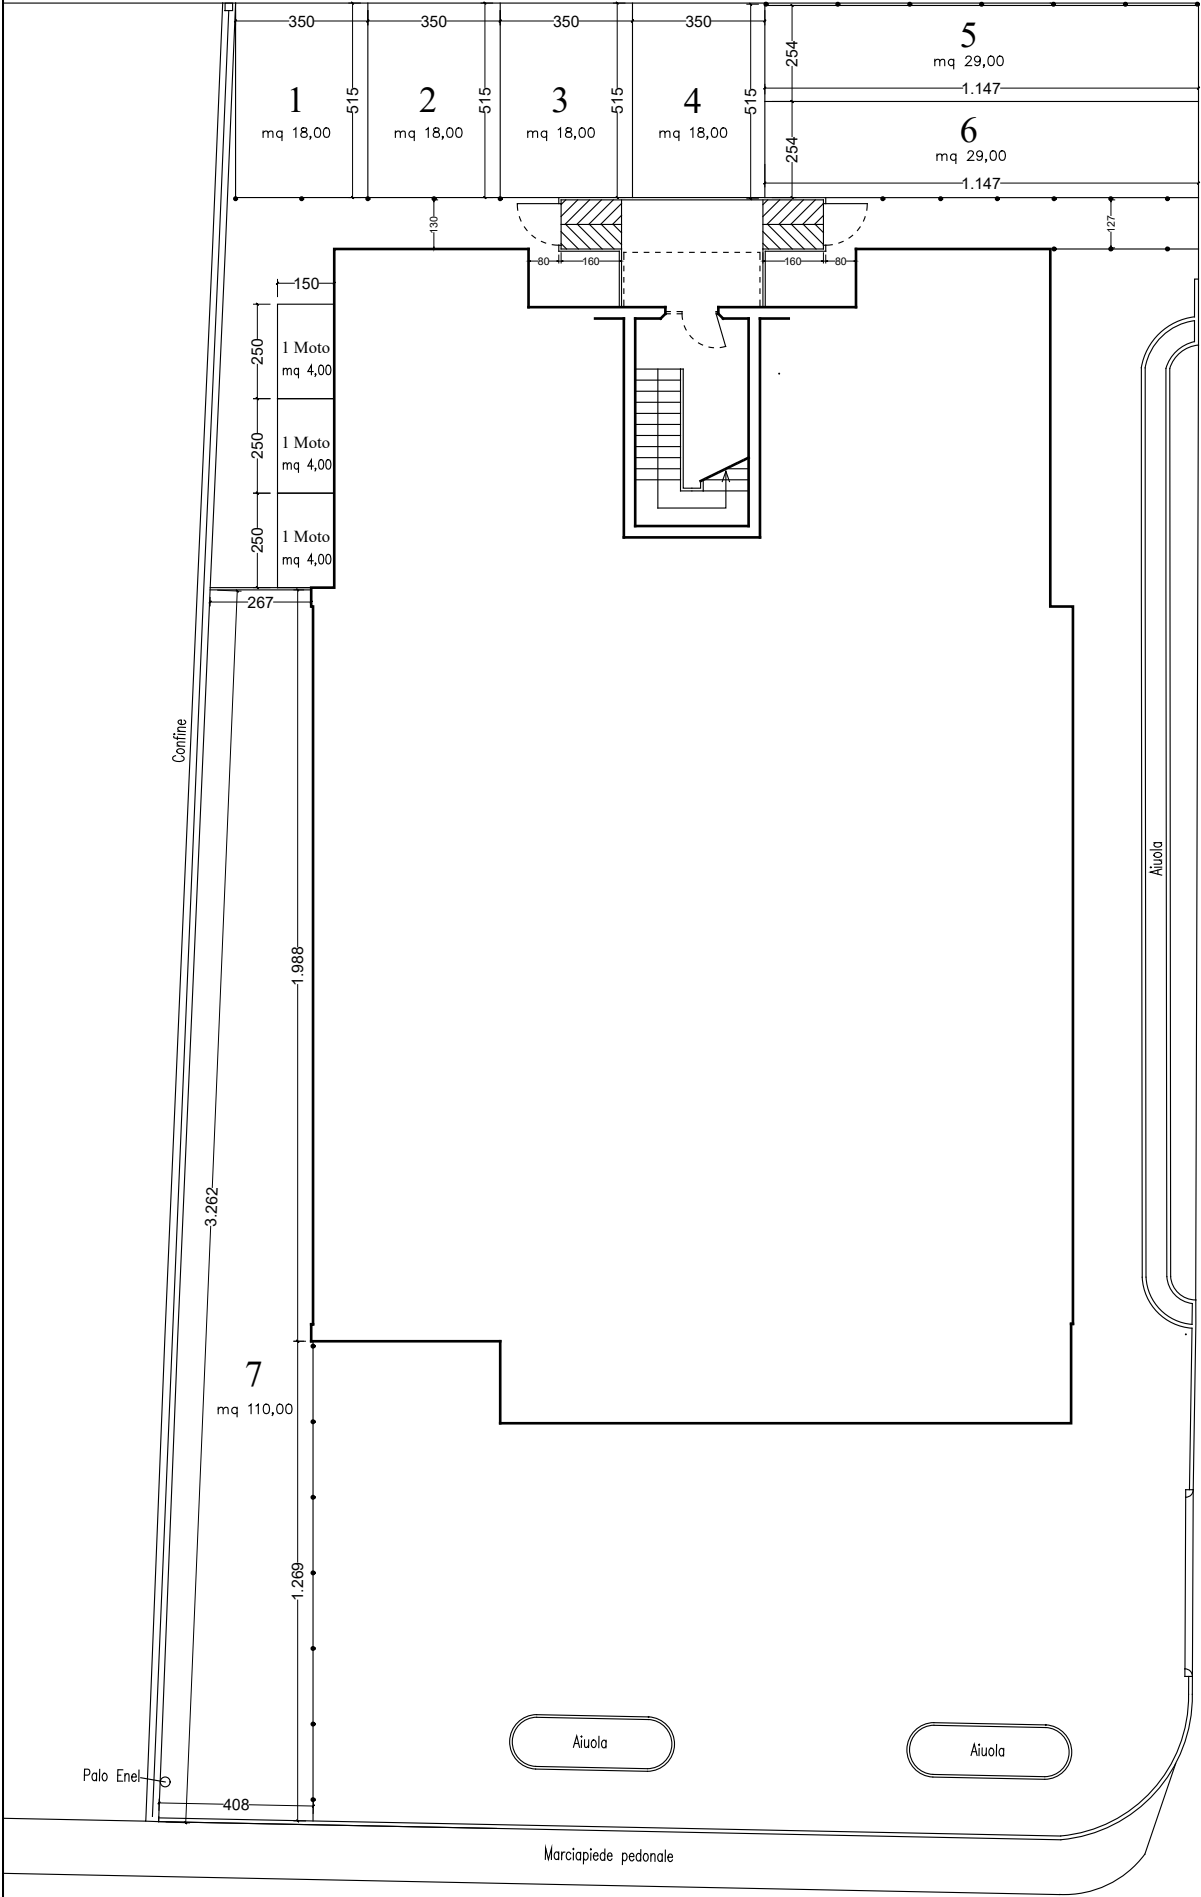

Viale Milano

Viale Giuliano Dati

POSTI AUTO	
1	18.00
2	18.00
3	18.00
4	18.00
5	29.00
6	29.00

POSTI MOTO	
1	4.00
2	4.00
3	4.00

POSTO AUTO	
7	110.00

29 Gennaio 2025
DISEGNO IN SCALA 1/100